



Wohnanlage Wohntraum Neumarkt

Top 12- OG3 **114,77** **m²**
3-Zimmer-Wohnung

Wohnküche	43,47	m ²
Schlafen	19,63	m ²
Zimmer	13,18	m ²
Bad	13,70	m ²
WC	2,53	m ²
AR	4,69	m ²
Gang	17,57	m ²

inkl. Dachterrasse	145,91	m ²
inkl. Keller AR	11,27	m ²
inkl. Außen PKW-Stellplatz	1,00	Stk

Planübersicht:

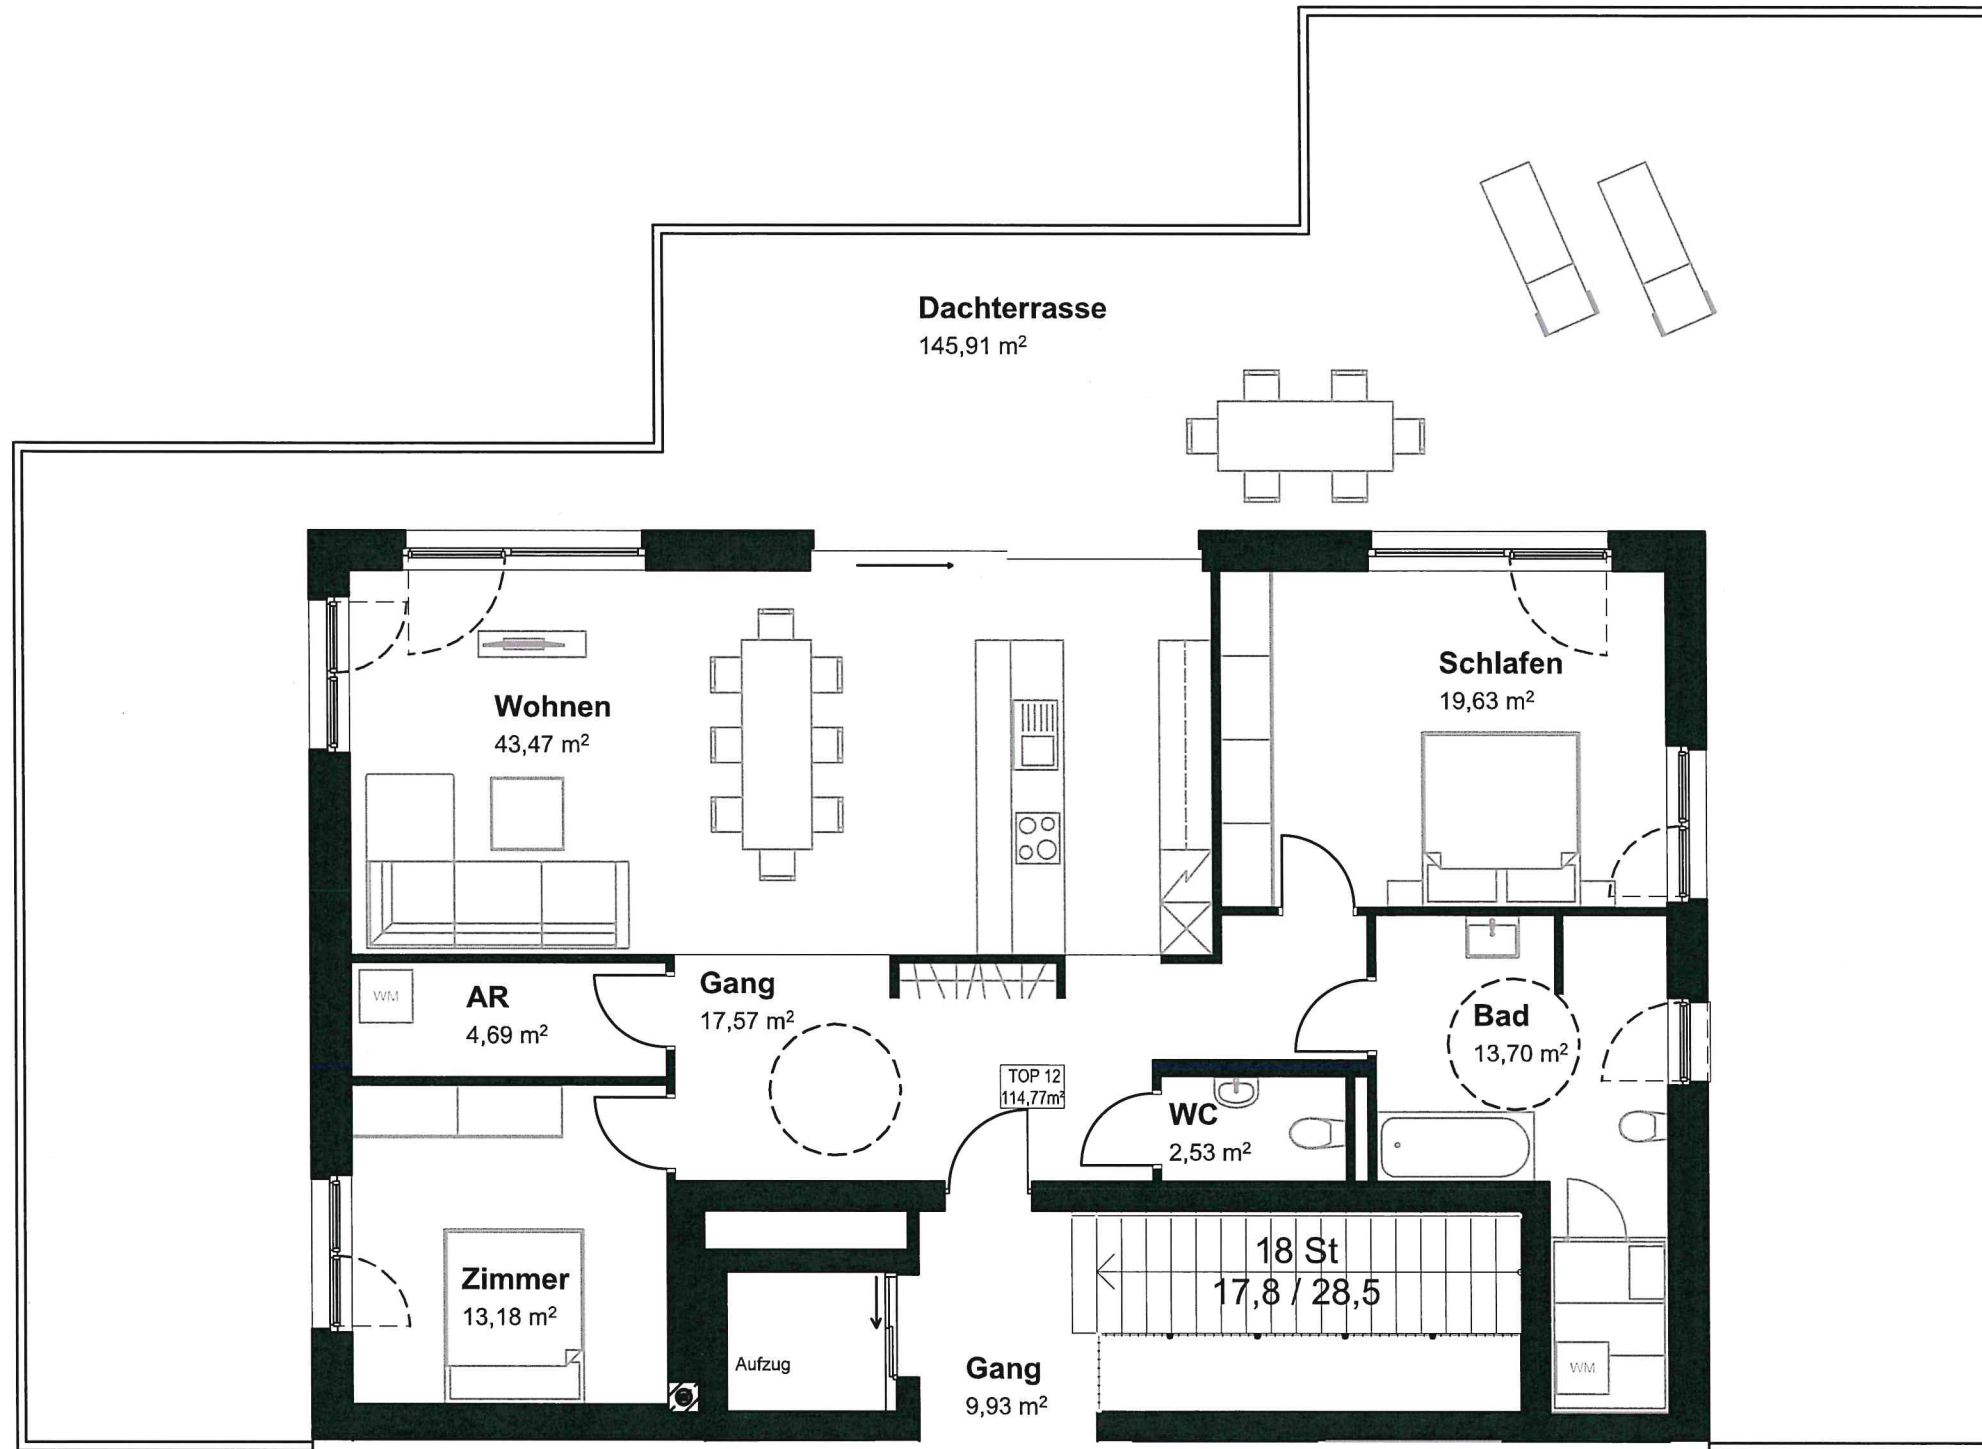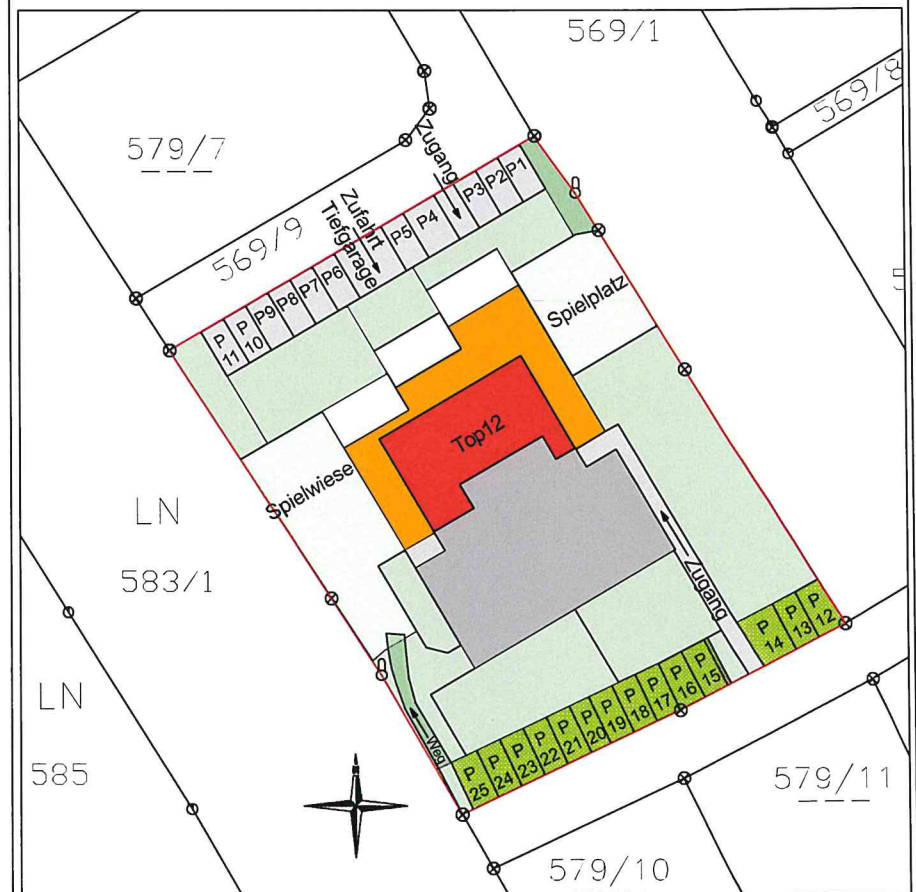

unverbindliche Plankopie, Änderungen infolge Behördenauflagen, haustechn. & konstruktiver Maßnahmen vorbehalten.
 Größenangaben sind ca. Angaben und können sich aufgrund von Detailplanungen ändern.
 Dieser Plan ist zum Anfertigen von Einbaumöbeln nicht geeignet- nicht maßstabsgetreu.
 Statische & bauphysikalische Details sind nicht Planinhalt.
 Die Einrichtungsgegenstände sind symbolisch dargestellt und im Kaufpreis nicht inkludiert.